


I.T.A.S. - VIA U. GIGLI - ROSSANO (CS)

CANCELLI D'INGRESSO


PIANO DI EMERGENZA E DI EVACUAZIONE

PLANIMETRIA

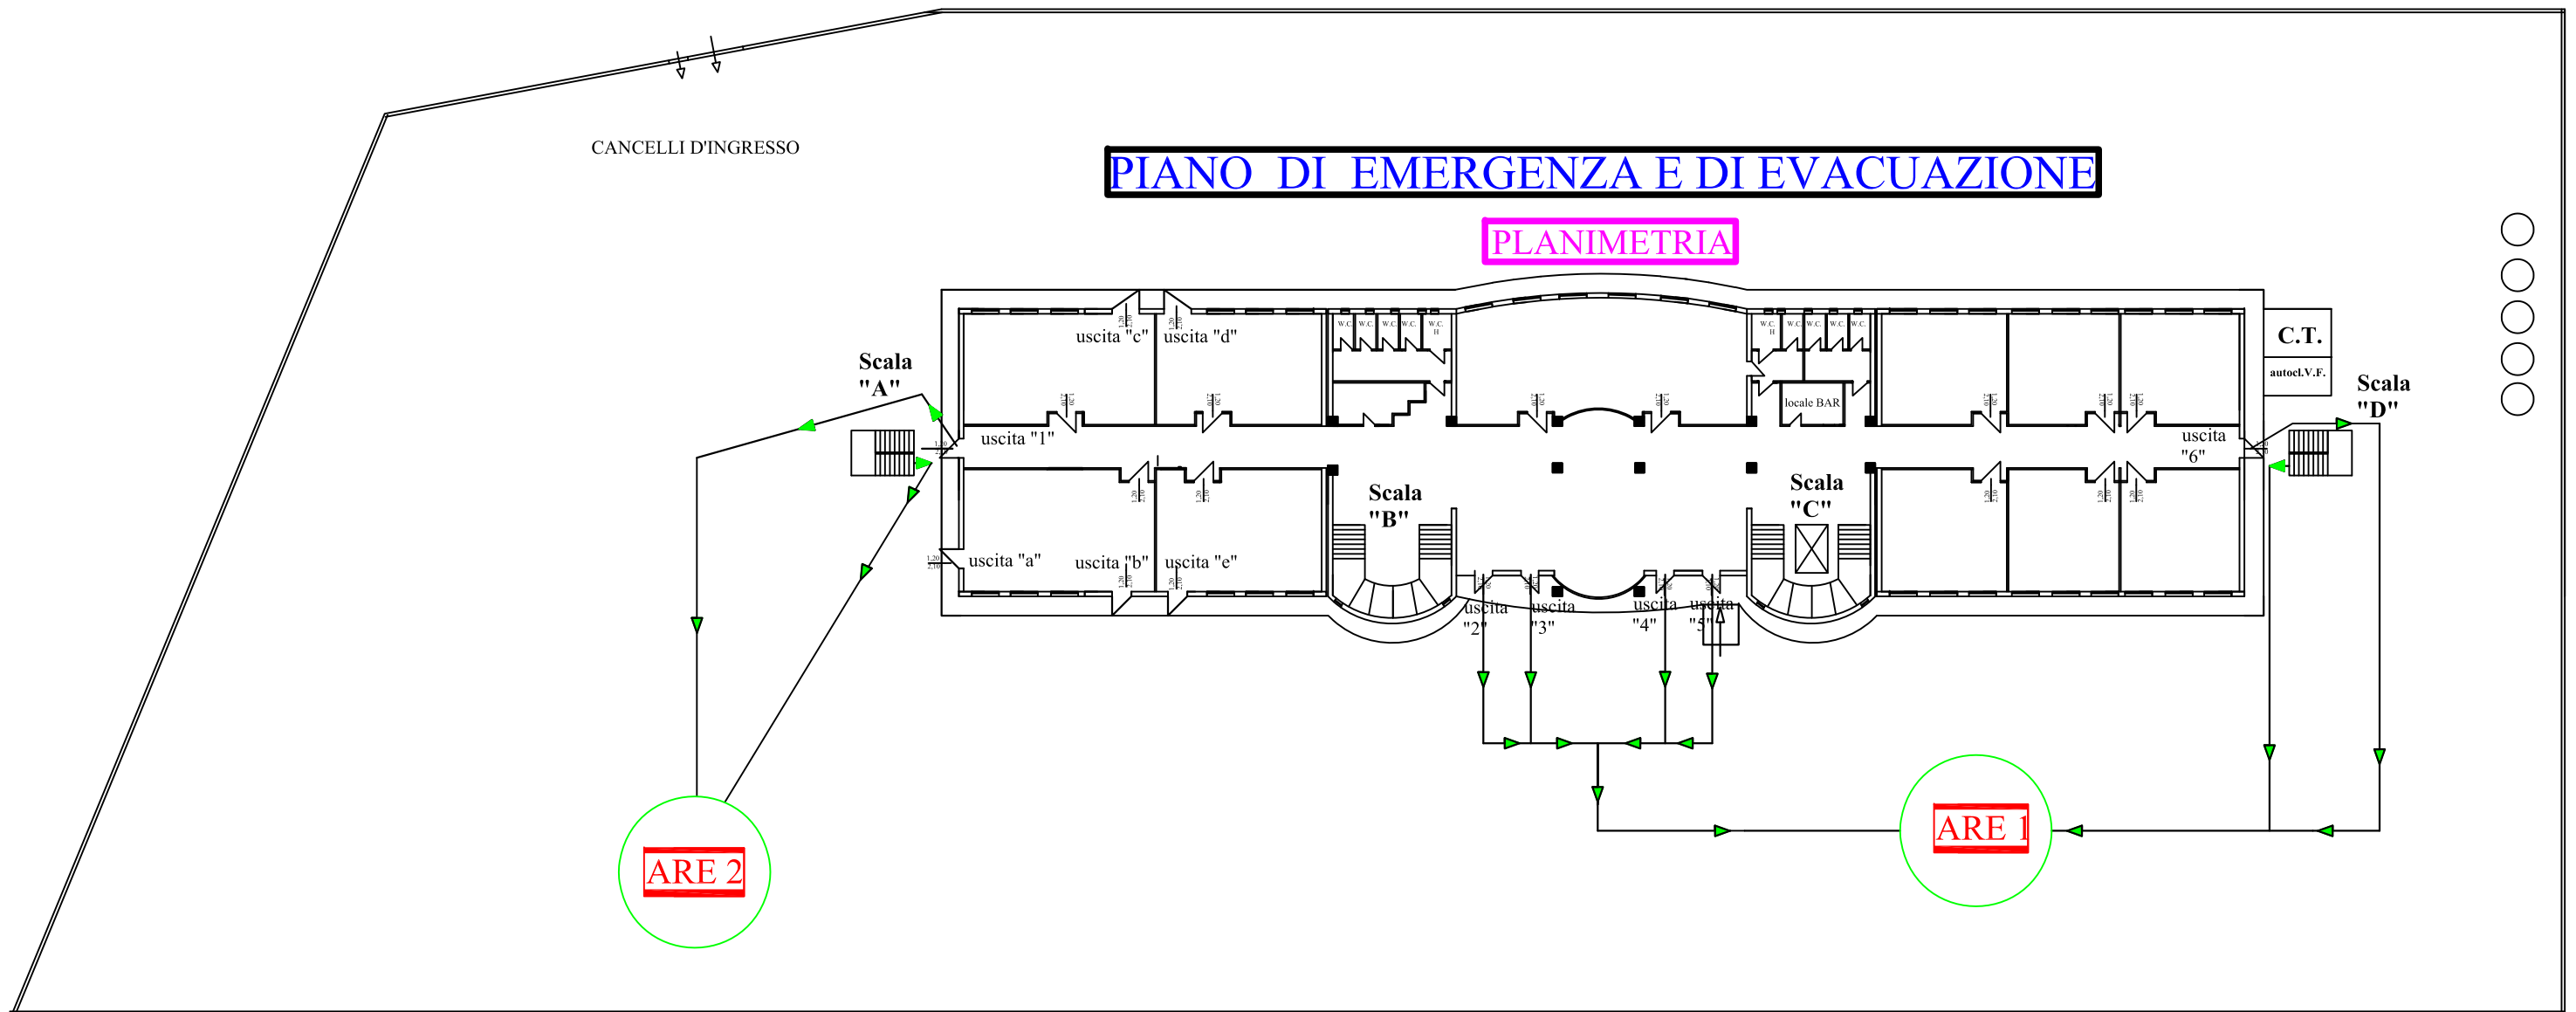


PIANO DI EMERGENZA E DI EVACUAZIONE

PIANO TERRA

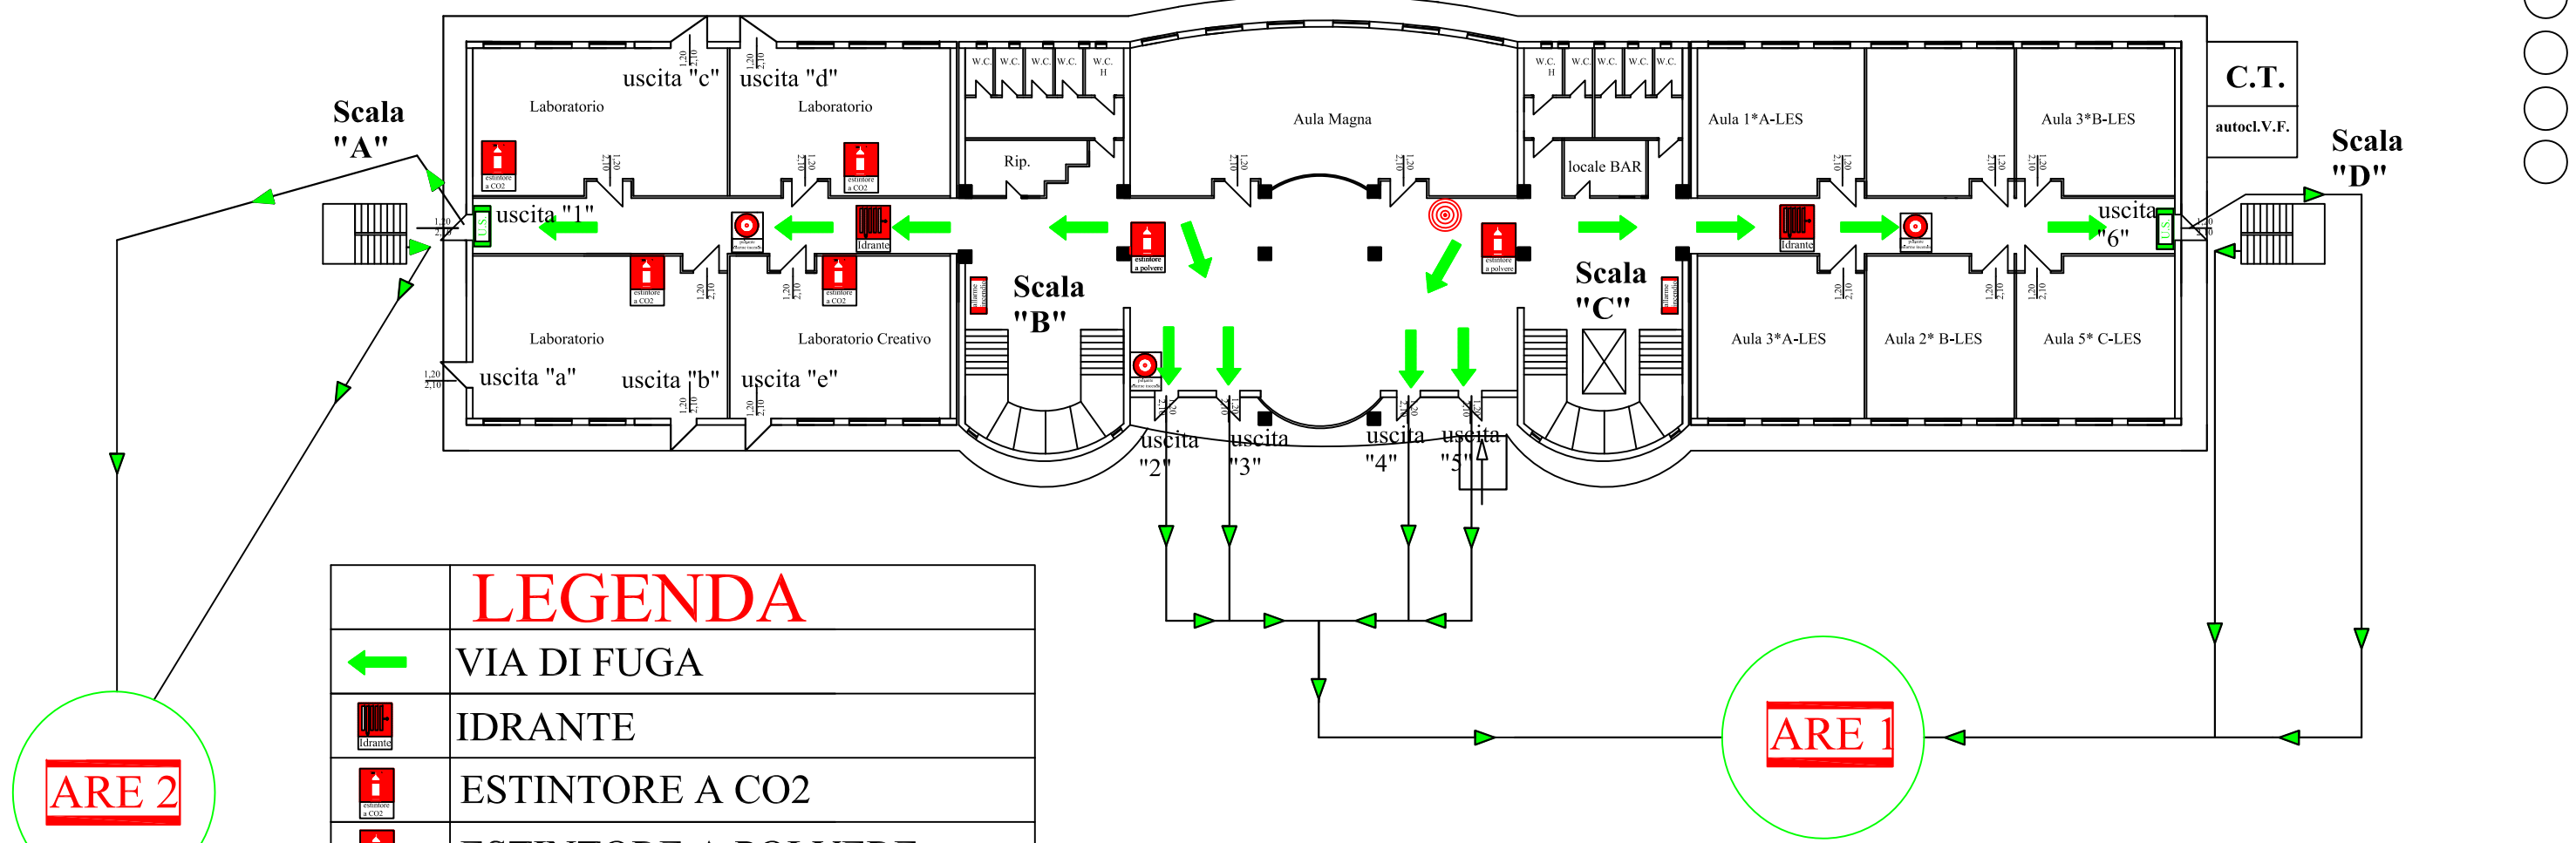


LEGENDA	
	VIA DI FUGA
	IDRANTE
	ESTINTORE A CO2
	ESTINTORE A POLVERE
	USCITA DI SICUREZZA
	PULSANTE ALL. INCENDIO
	SIETE QUI
ARE	AREA RACCOLTA ESTERNA

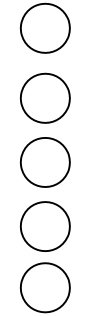

PIANO DI EMERGENZA E DI EVACUAZIONE


PIANO PRIMO

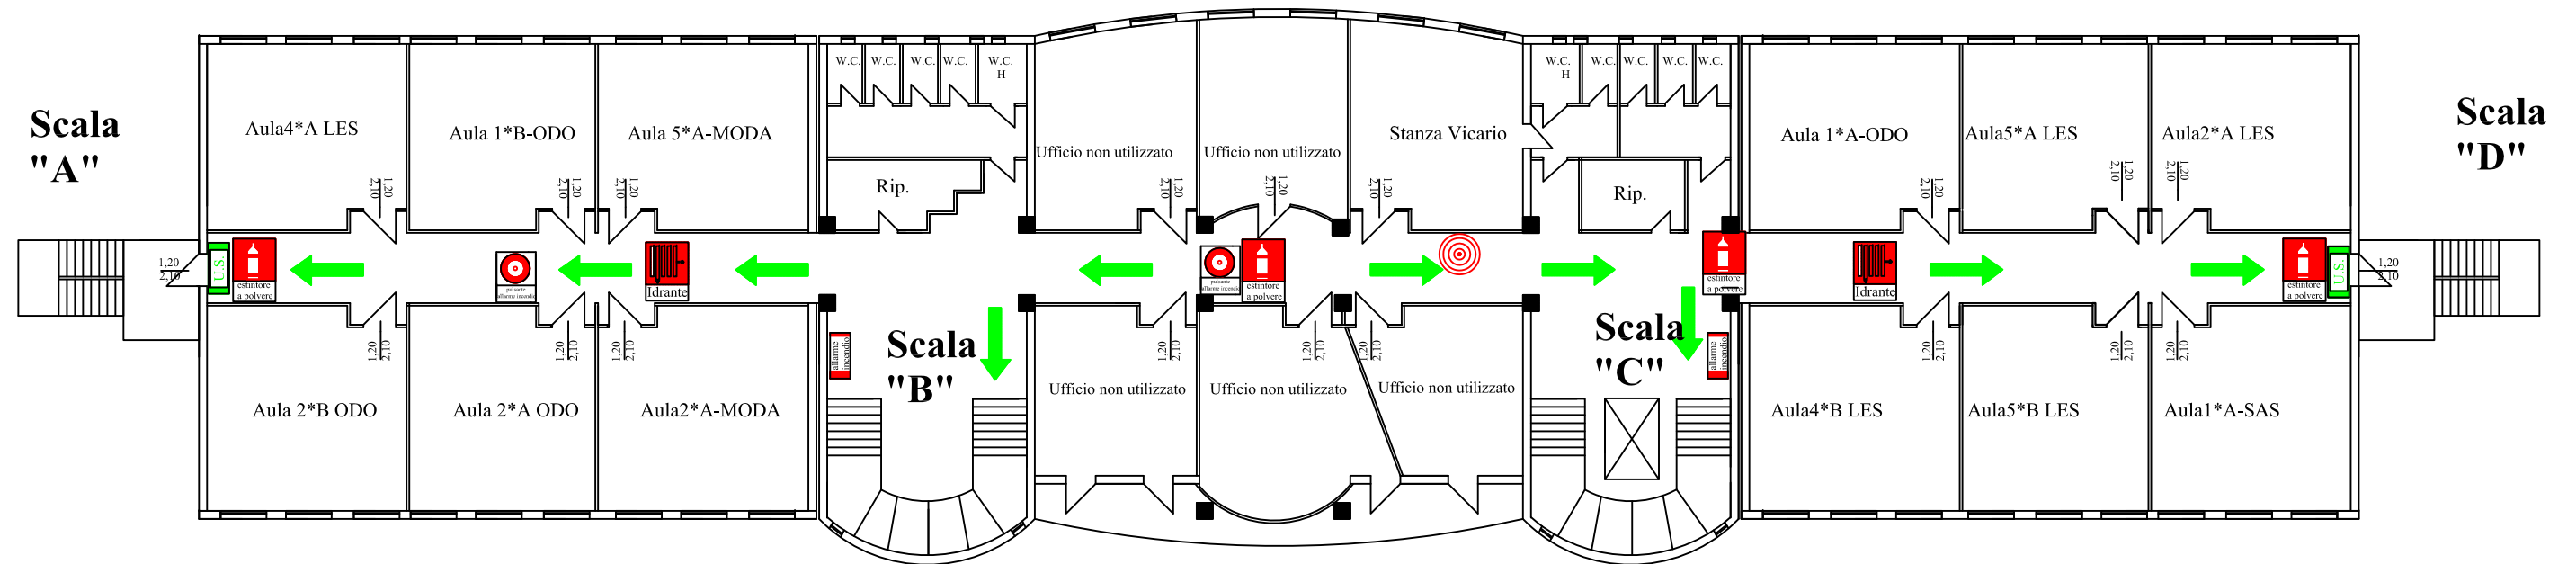

LEGENDA	
	VIA DI FUGA
	IDRANTE
	ESTINTORE A CO2
	ESTINTORE A POLVERE
	USCITA DI SICUREZZA
	PULSANTE ALL. INCENDIO
	SIETE QUI
ARE	AREA RACCOLTA ESTERNA

PIANO DI EMERGENZA E DI EVACUAZIONE

PIANO SECONDO

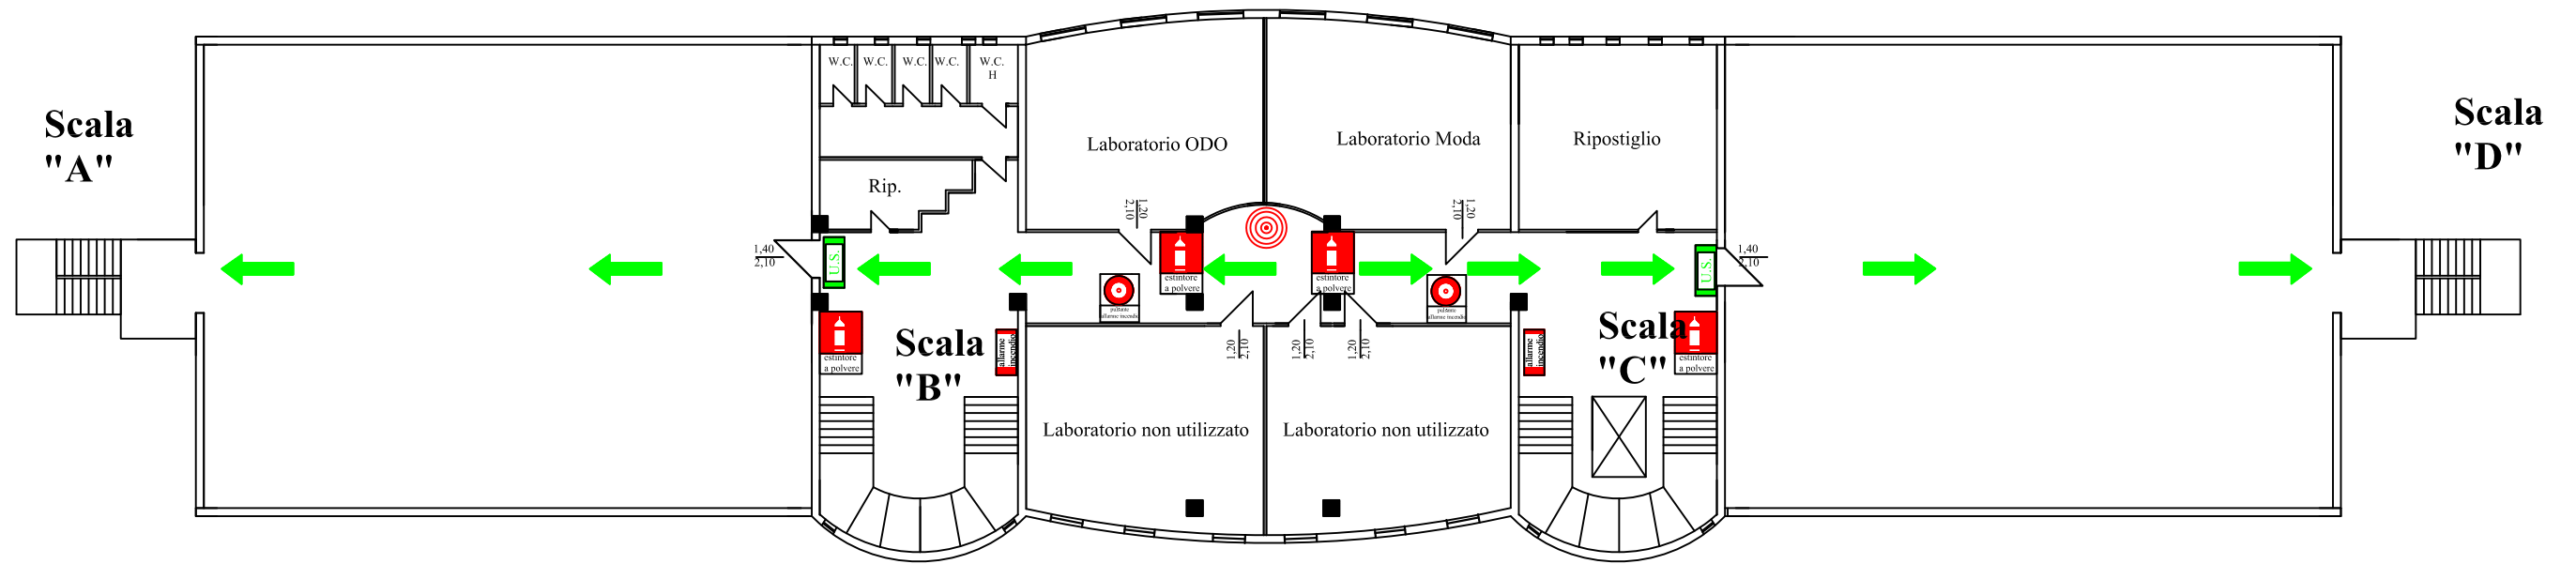

LEGENDA	
	VIA DI FUGA
	IDRANTE
	ESTINTORE A CO2
	ESTINTORE A POLVERE
	USCITA DI SICUREZZA
	PULSANTE ALL. INCENDIO
	SIETE QUI
ARE	AREA RACCOLTA ESTERNA