


I.T.C. - VIA NAZIONALE - ROSSANO (CS)

PLANIMETRIA Scala 1:500

Via Josemaria Escriva' Santo

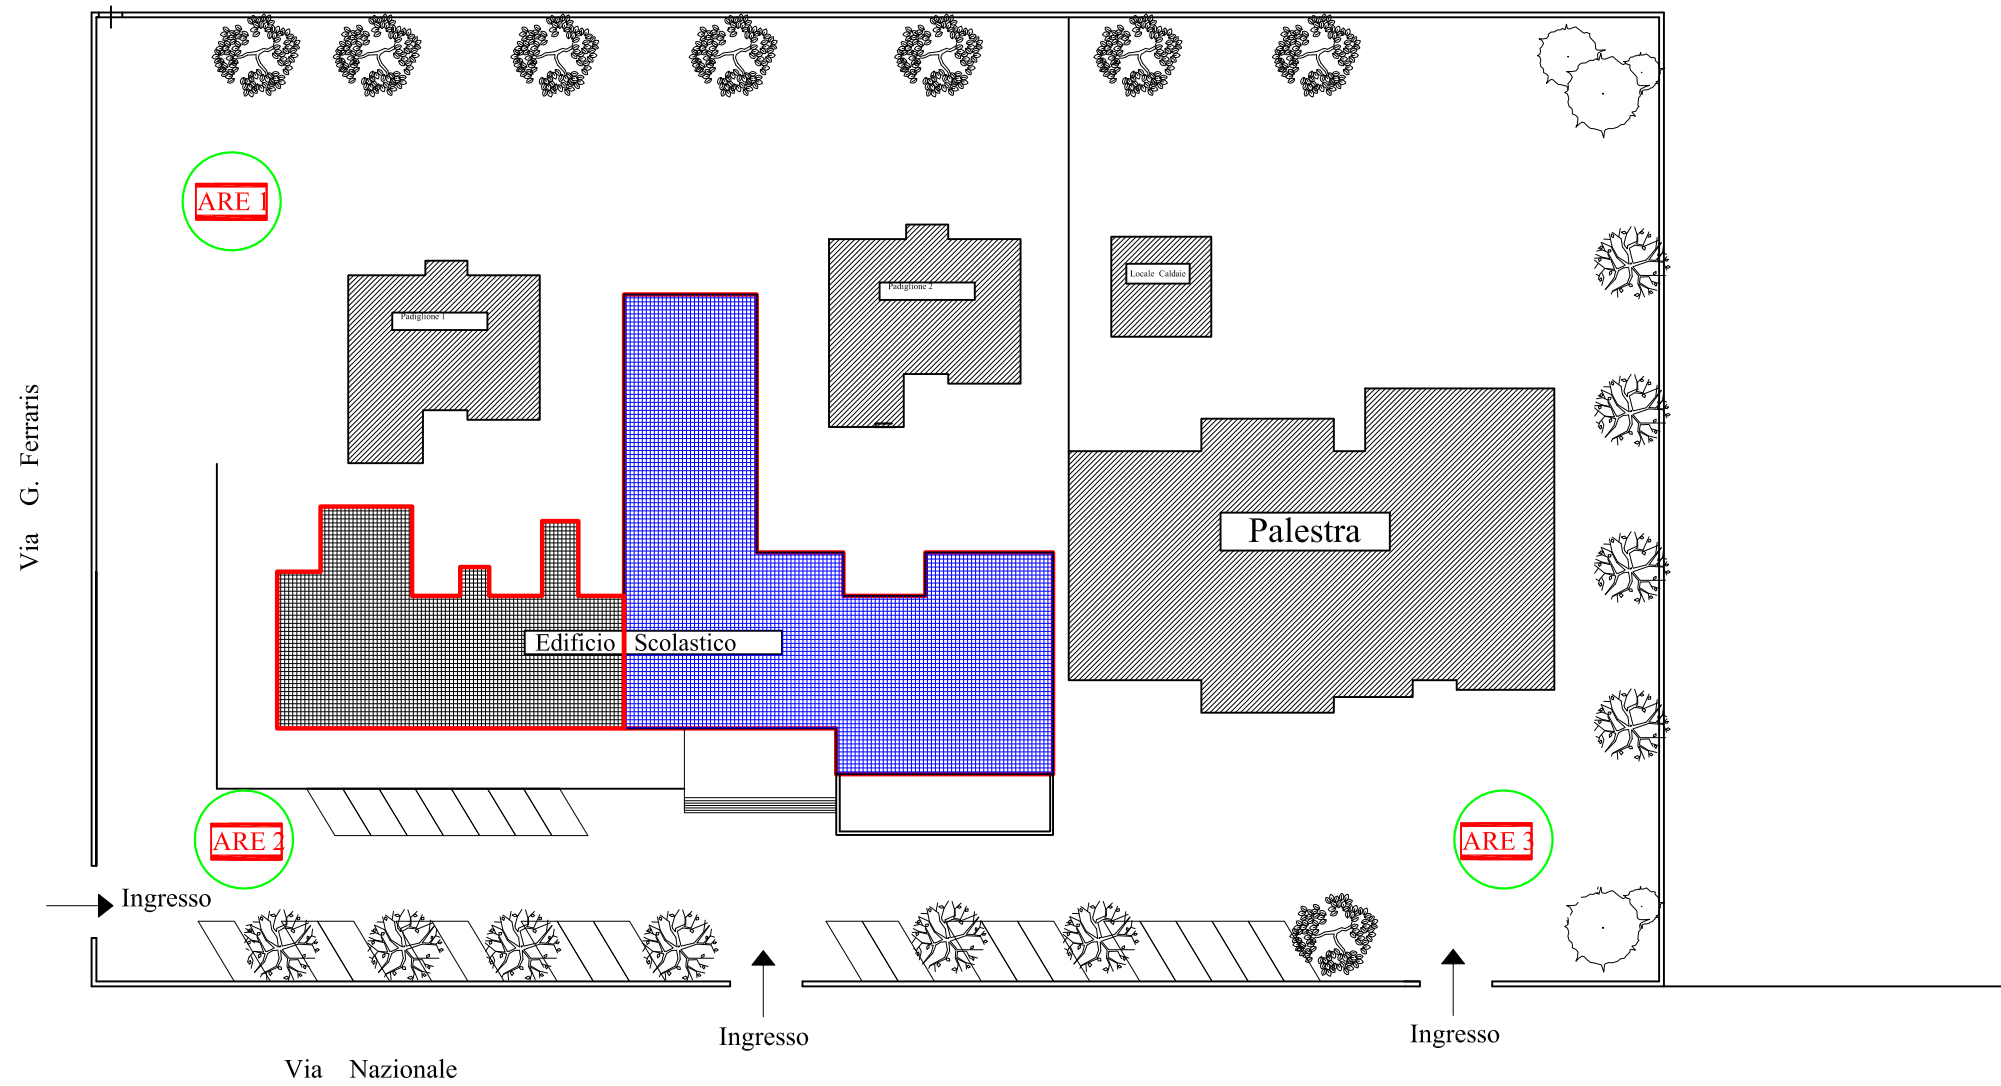


I.T.C. - VIA NAZIONALE - ROSSANO (CS)

PIANO DI EMERGENZA E DI EVACUAZIONE

PIANO SEMINTERRATO

LEGENDA	
	VIA DI FUGA
	IDRANTE
	ESTINTORE A CO2
	ESTINTORE A POLVERE
	USCITA DI SICUREZZA
	PULSANTE ALL. INCENDIO
	SIETE QUI
ARE	AREA RACCOLTA ESTERNA

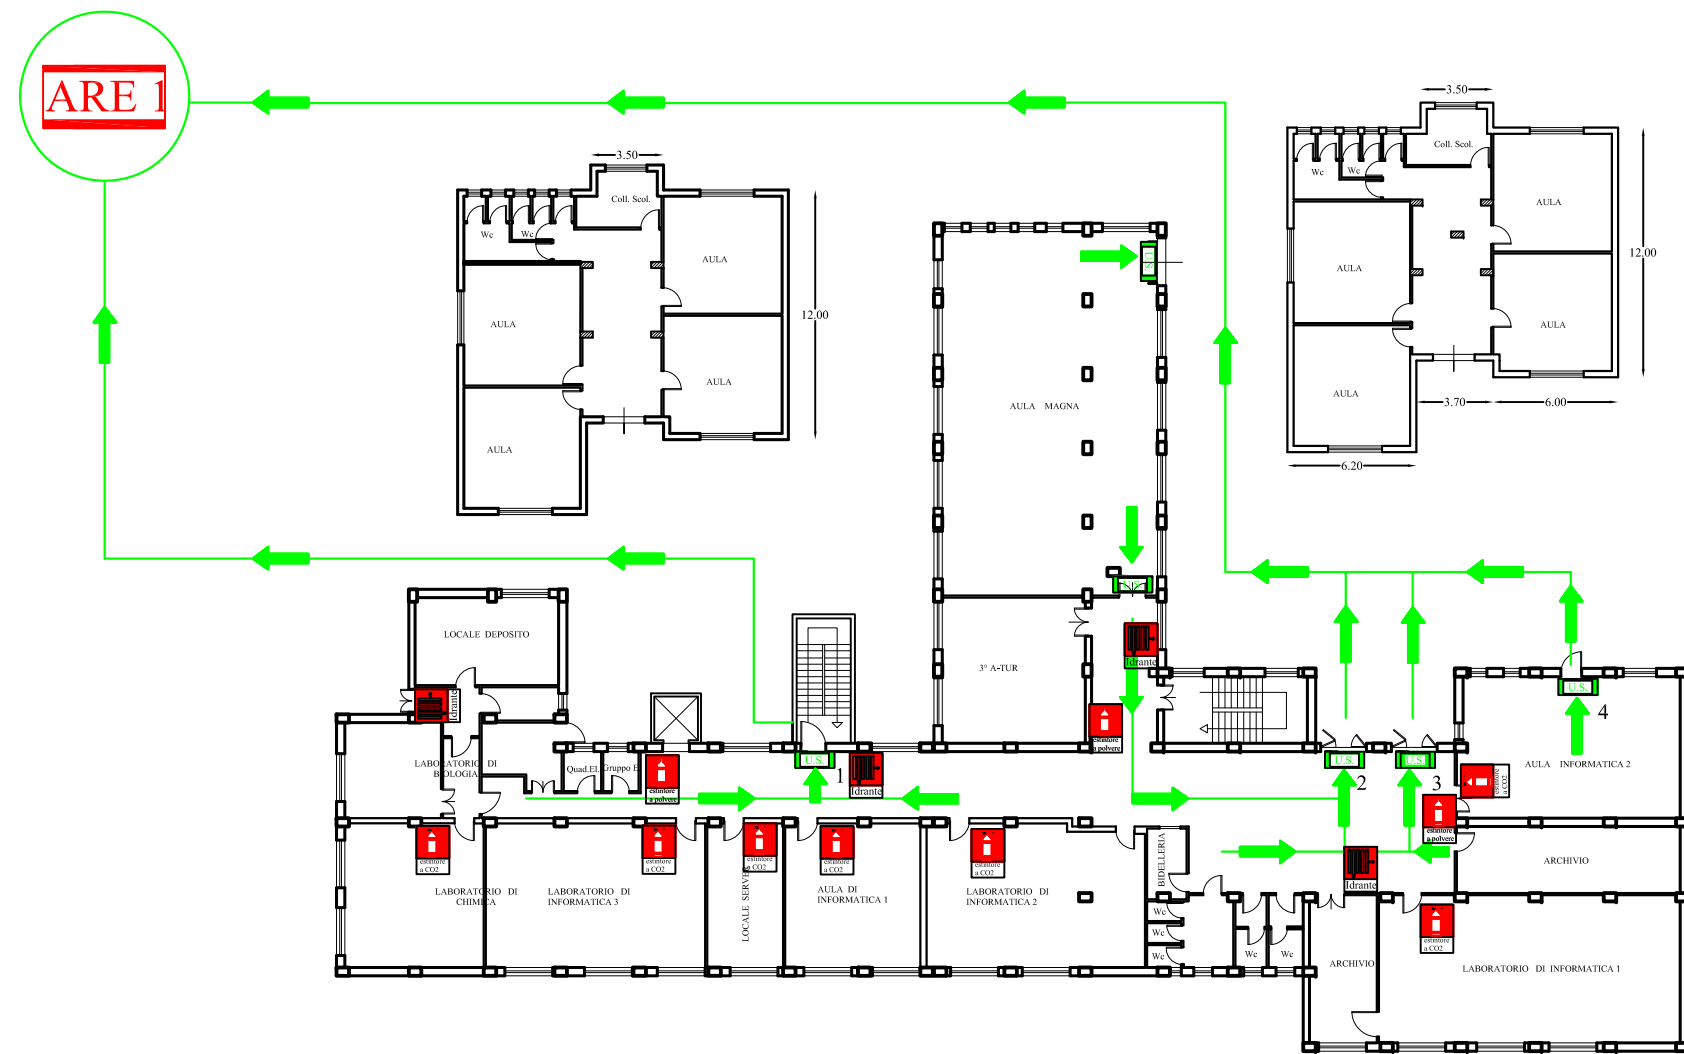


I.T.C. - VIA NAZIONALE - ROSSANO (CS)

PIANO DI EMERGENZA E DI EVACUAZIONE

PIANO RIALZATO

PALESTRA


LEGENDA	
	VIA DI FUGA
	IDRANTE
	ESTINTORE A CO2
	ESTINTORE A POLVERE
	USCITA DI SICUREZZA
	PULSANTE ALL. INCENDIO
	SIETE QUI
ARE	AREA RACCOLTA ESTERNA

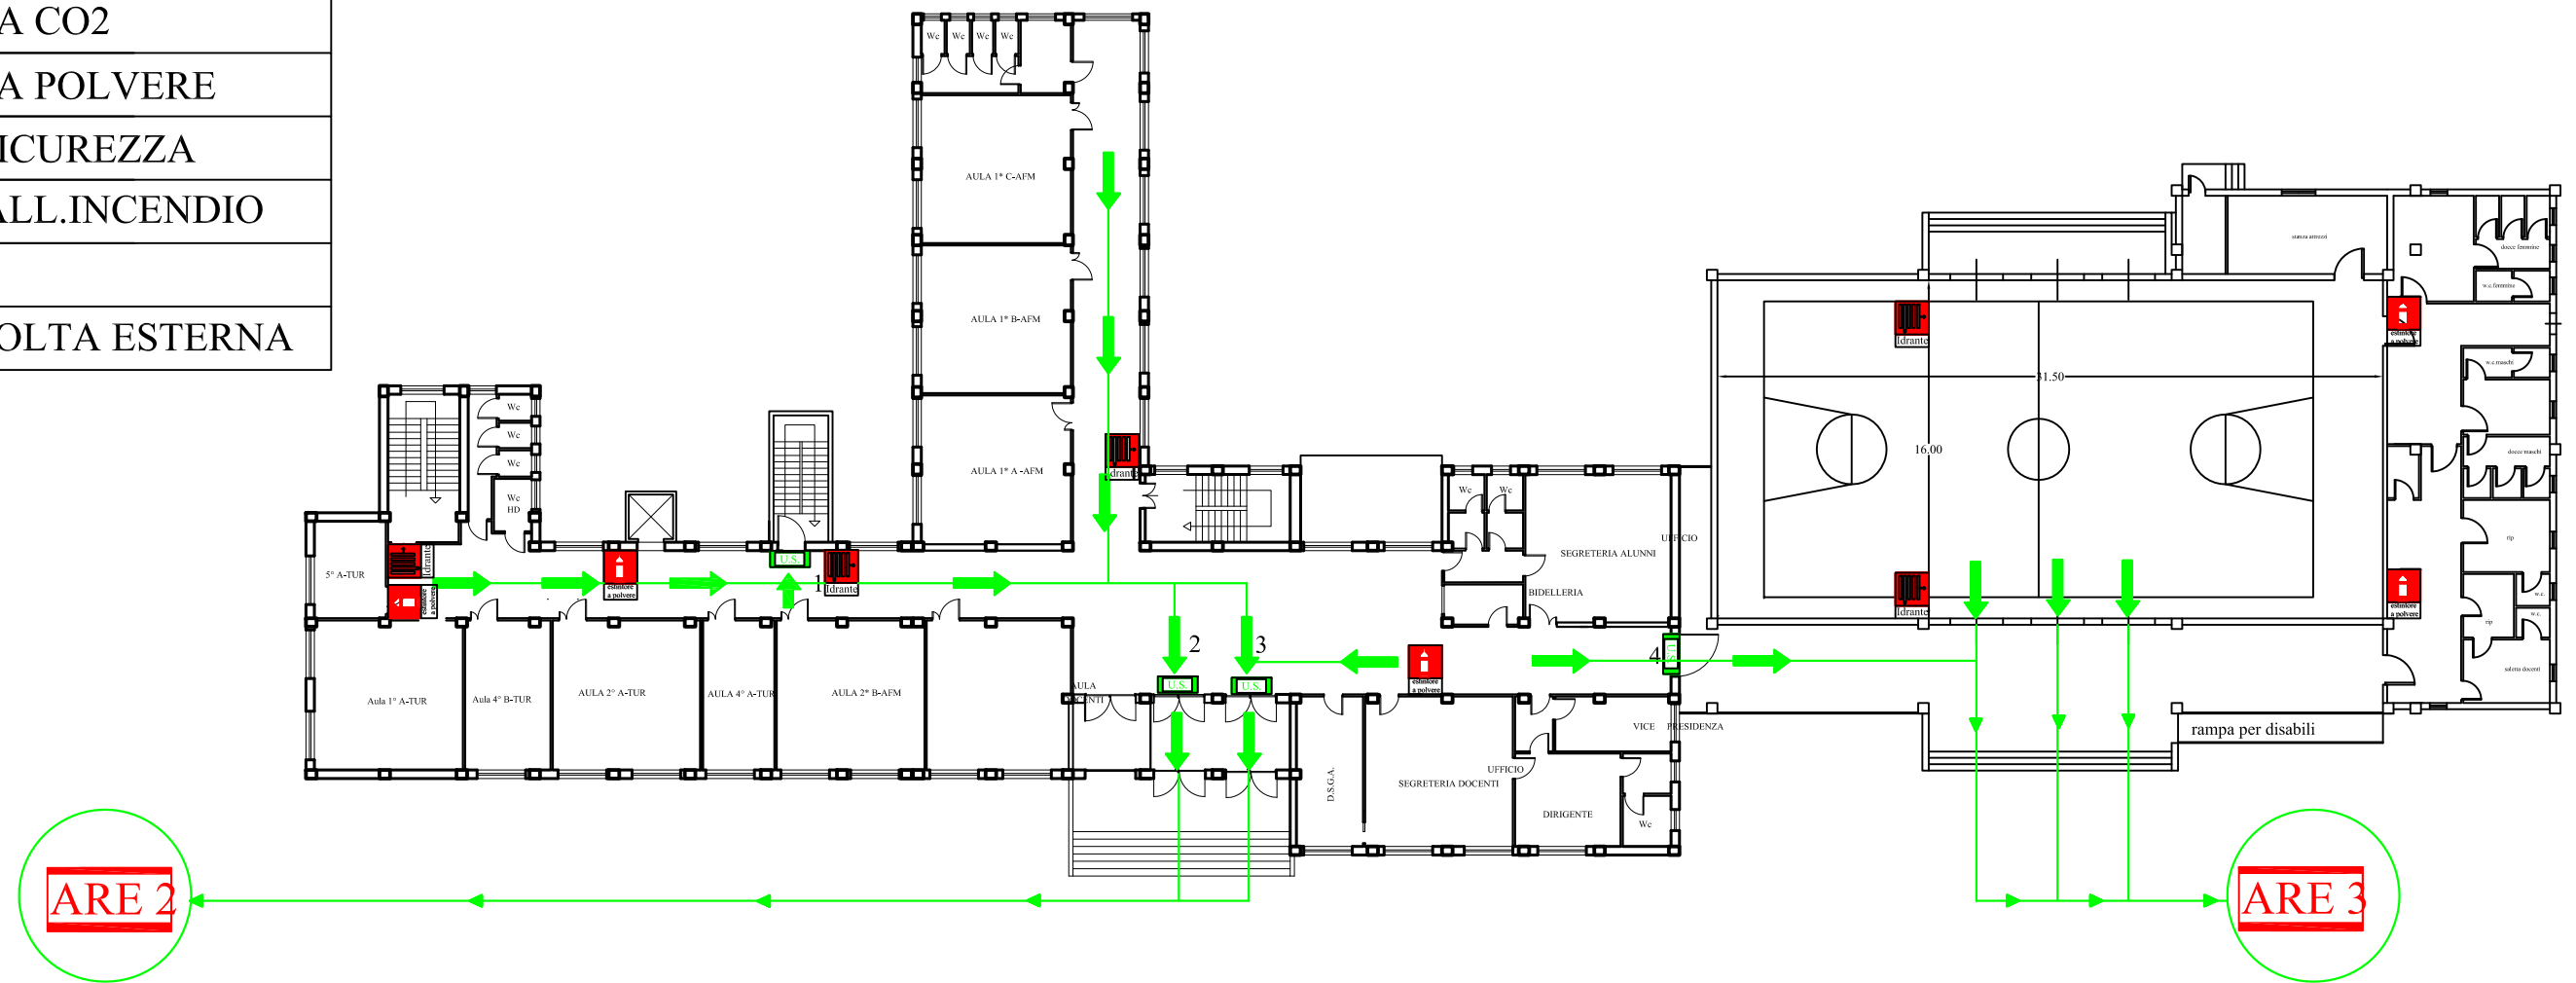

PIANO DI EMERGENZA E DI EVACUAZIONE

PIANO PRIMO

ARE 1

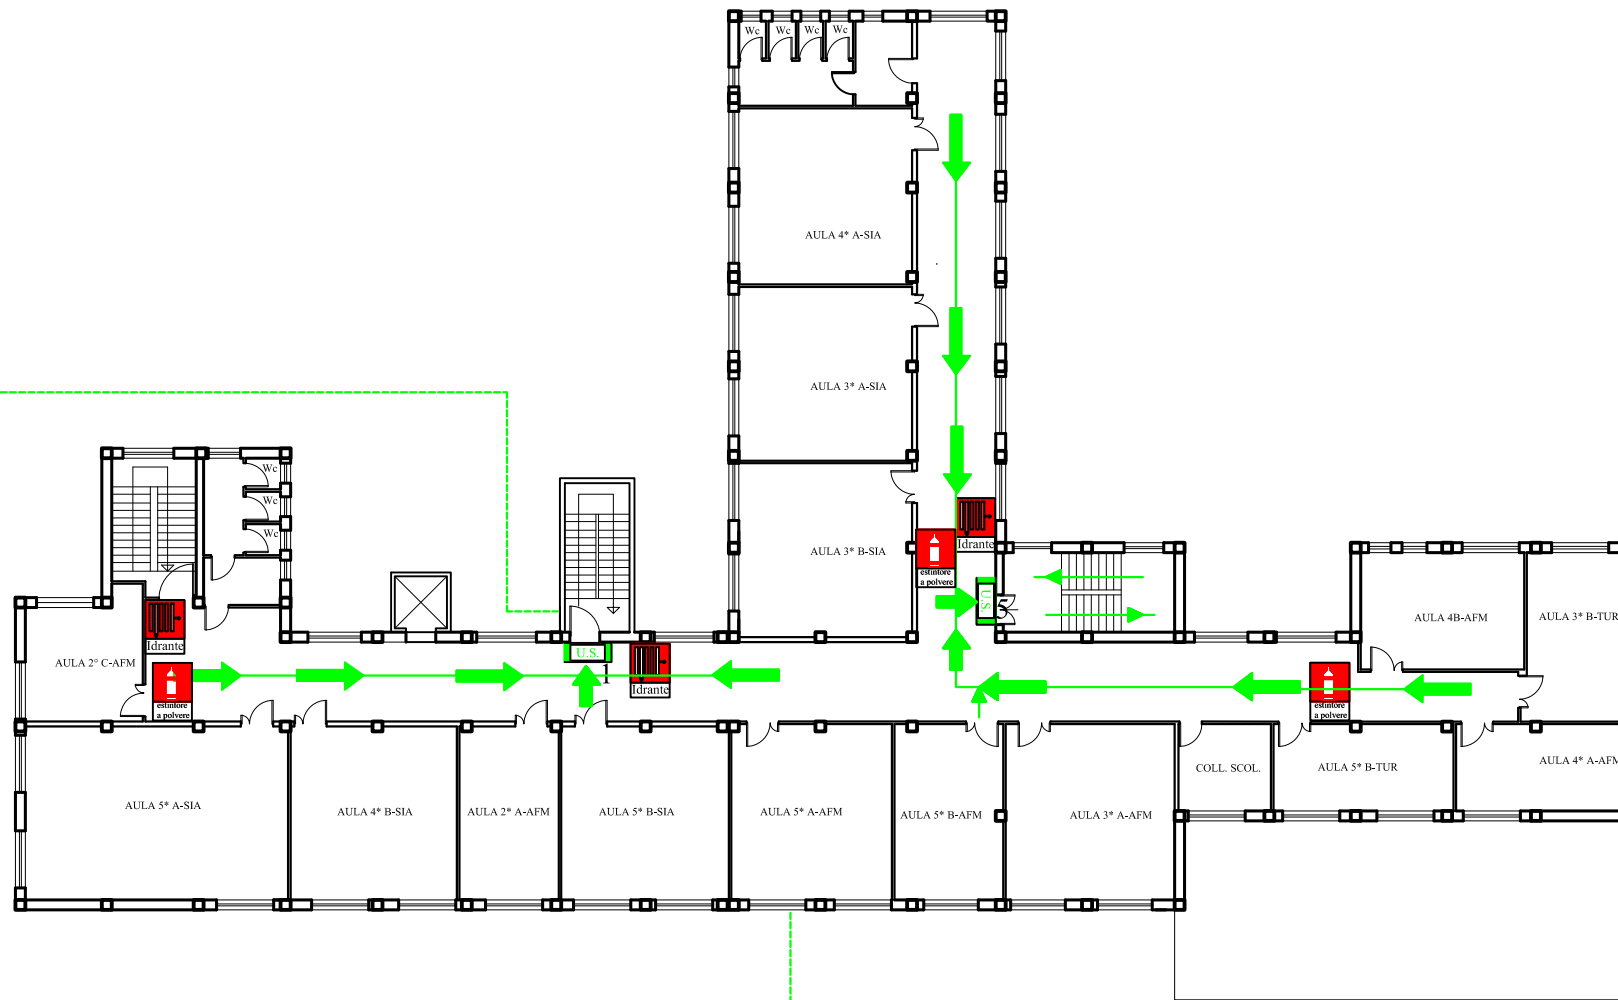

LEGENDA	
	VIA DI FUGA
	IDRANTE
	ESTINTORE A CO2
	ESTINTORE A POLVERE
	USCITA DI SICUREZZA
	PULSANTE ALL. INCENDIO
	SIETE QUI
ARE	AREA RACCOLTA ESTERNA

ARE 3